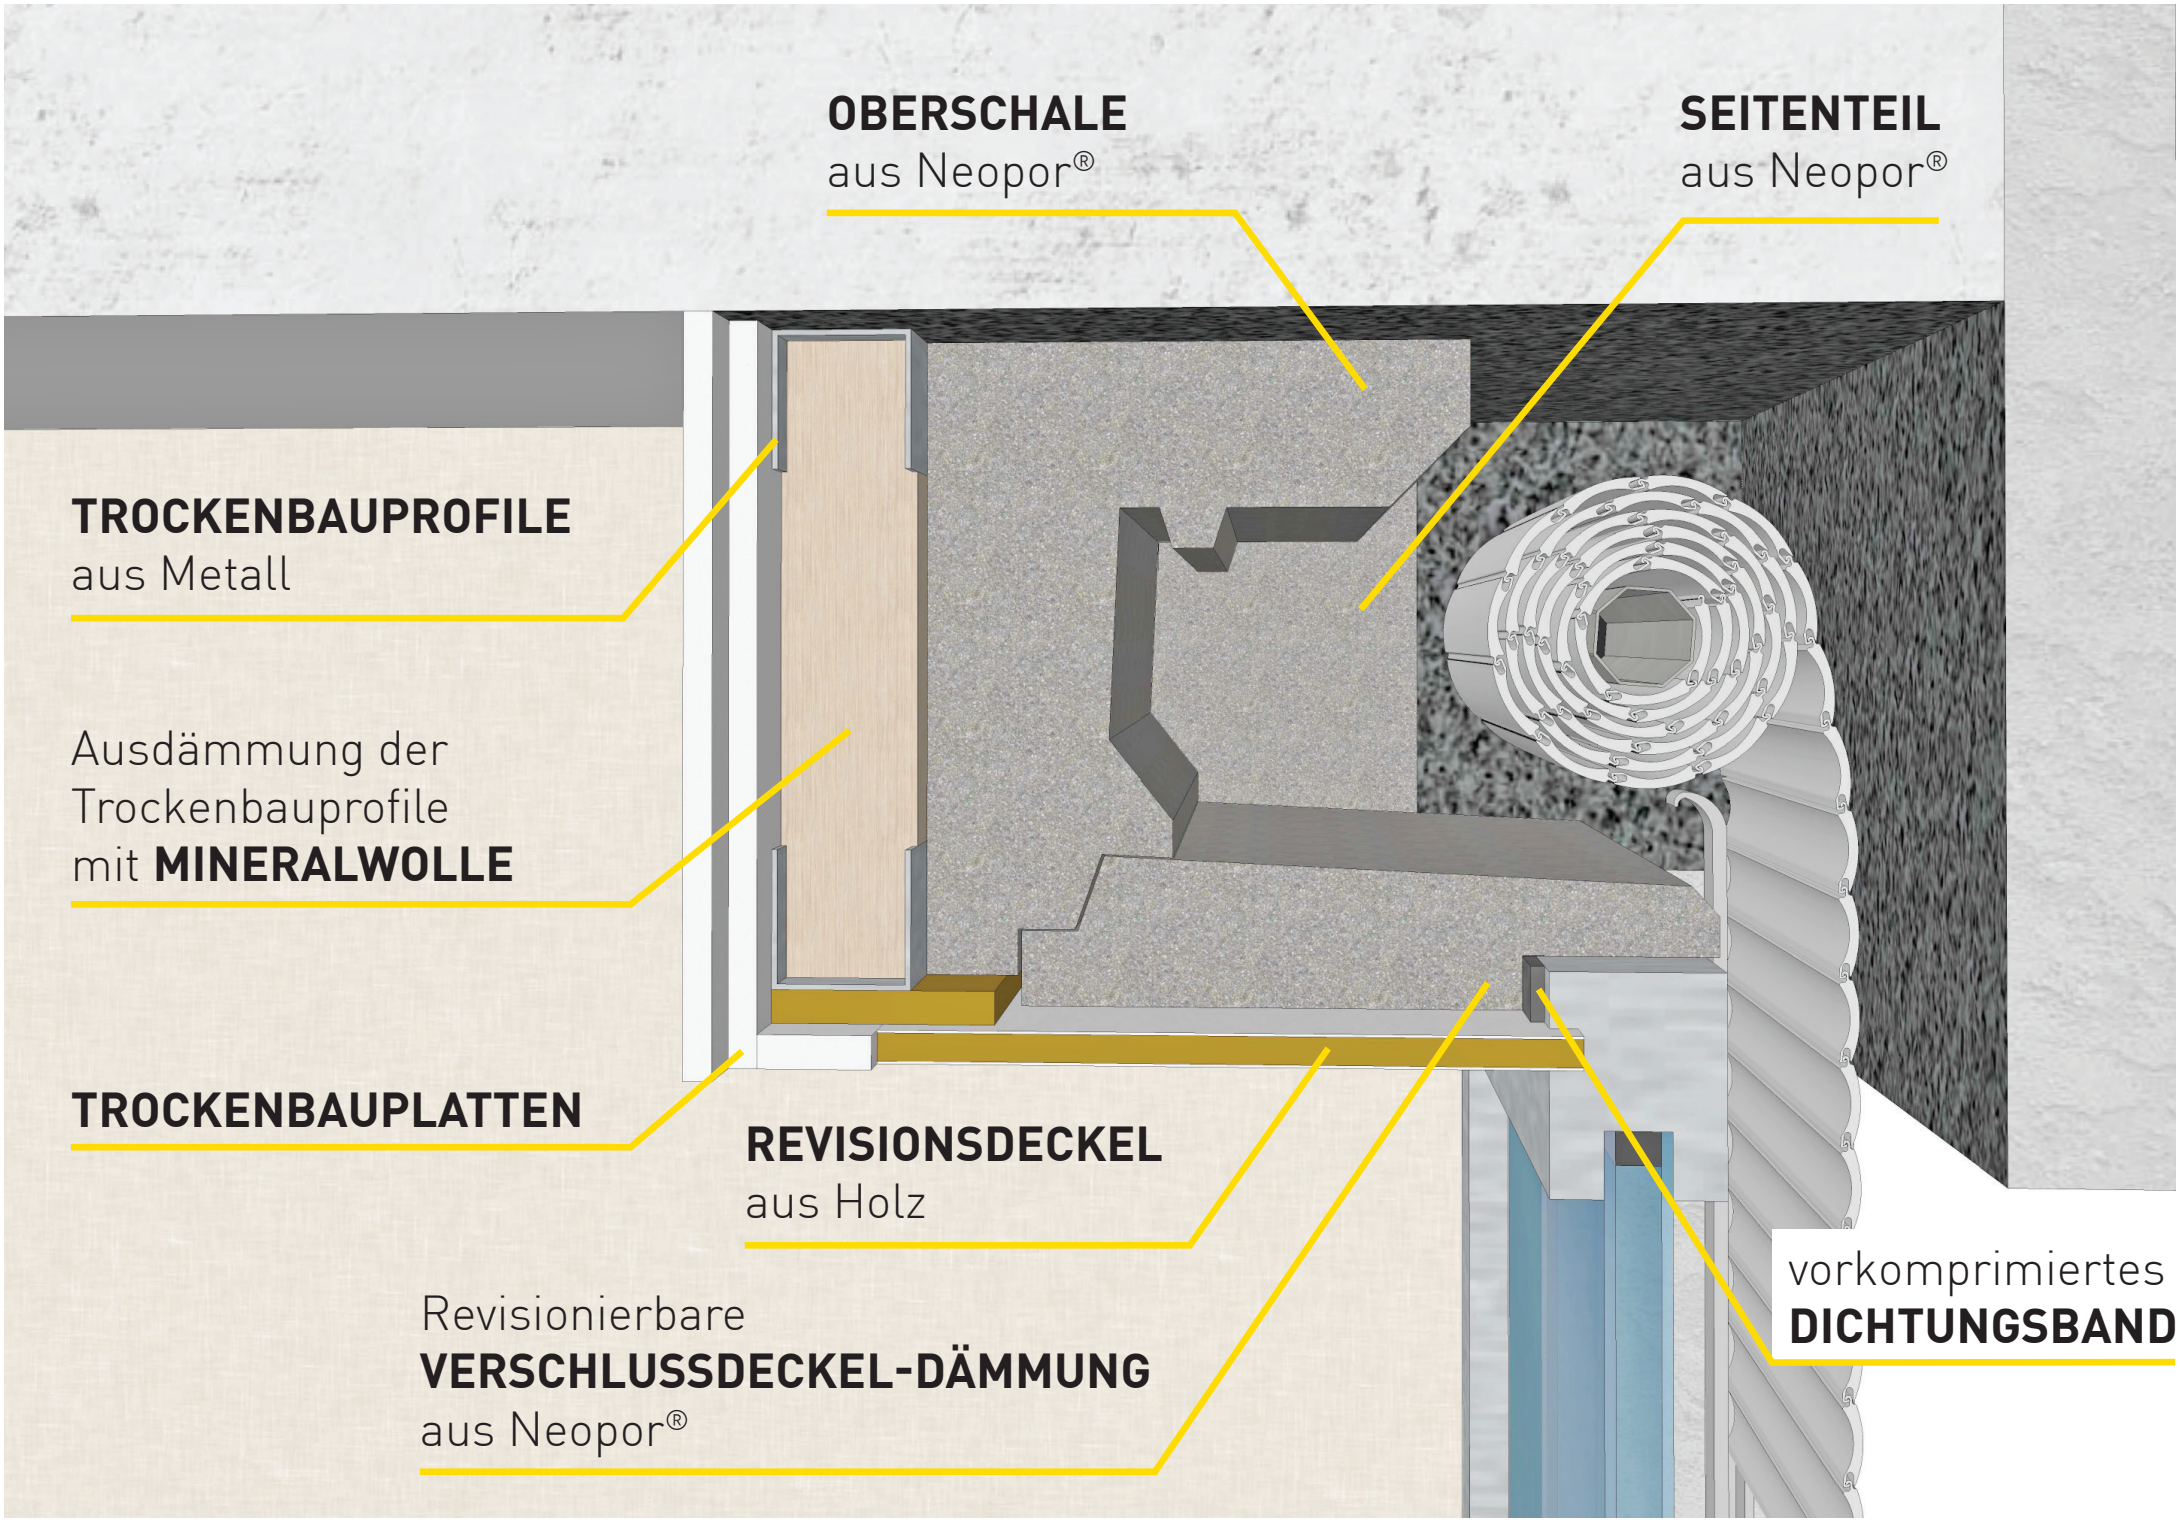
OBERSCHALE
aus Neopor®
SEITENTEIL
aus Neopor®
TROCKENBAUPROFILE
aus Metall
Ausdämmung der
Trockenbauprofile
mit **MINERALWOLLE**
TROCKENBAUPLATTEN
REVISIONSDECKEL
aus Holz
Revisionierbare
VERSCHLUSSDECKEL-DÄMMUNG
aus Neopor®
vorkomprimiertes
DICHTUNGSBAND